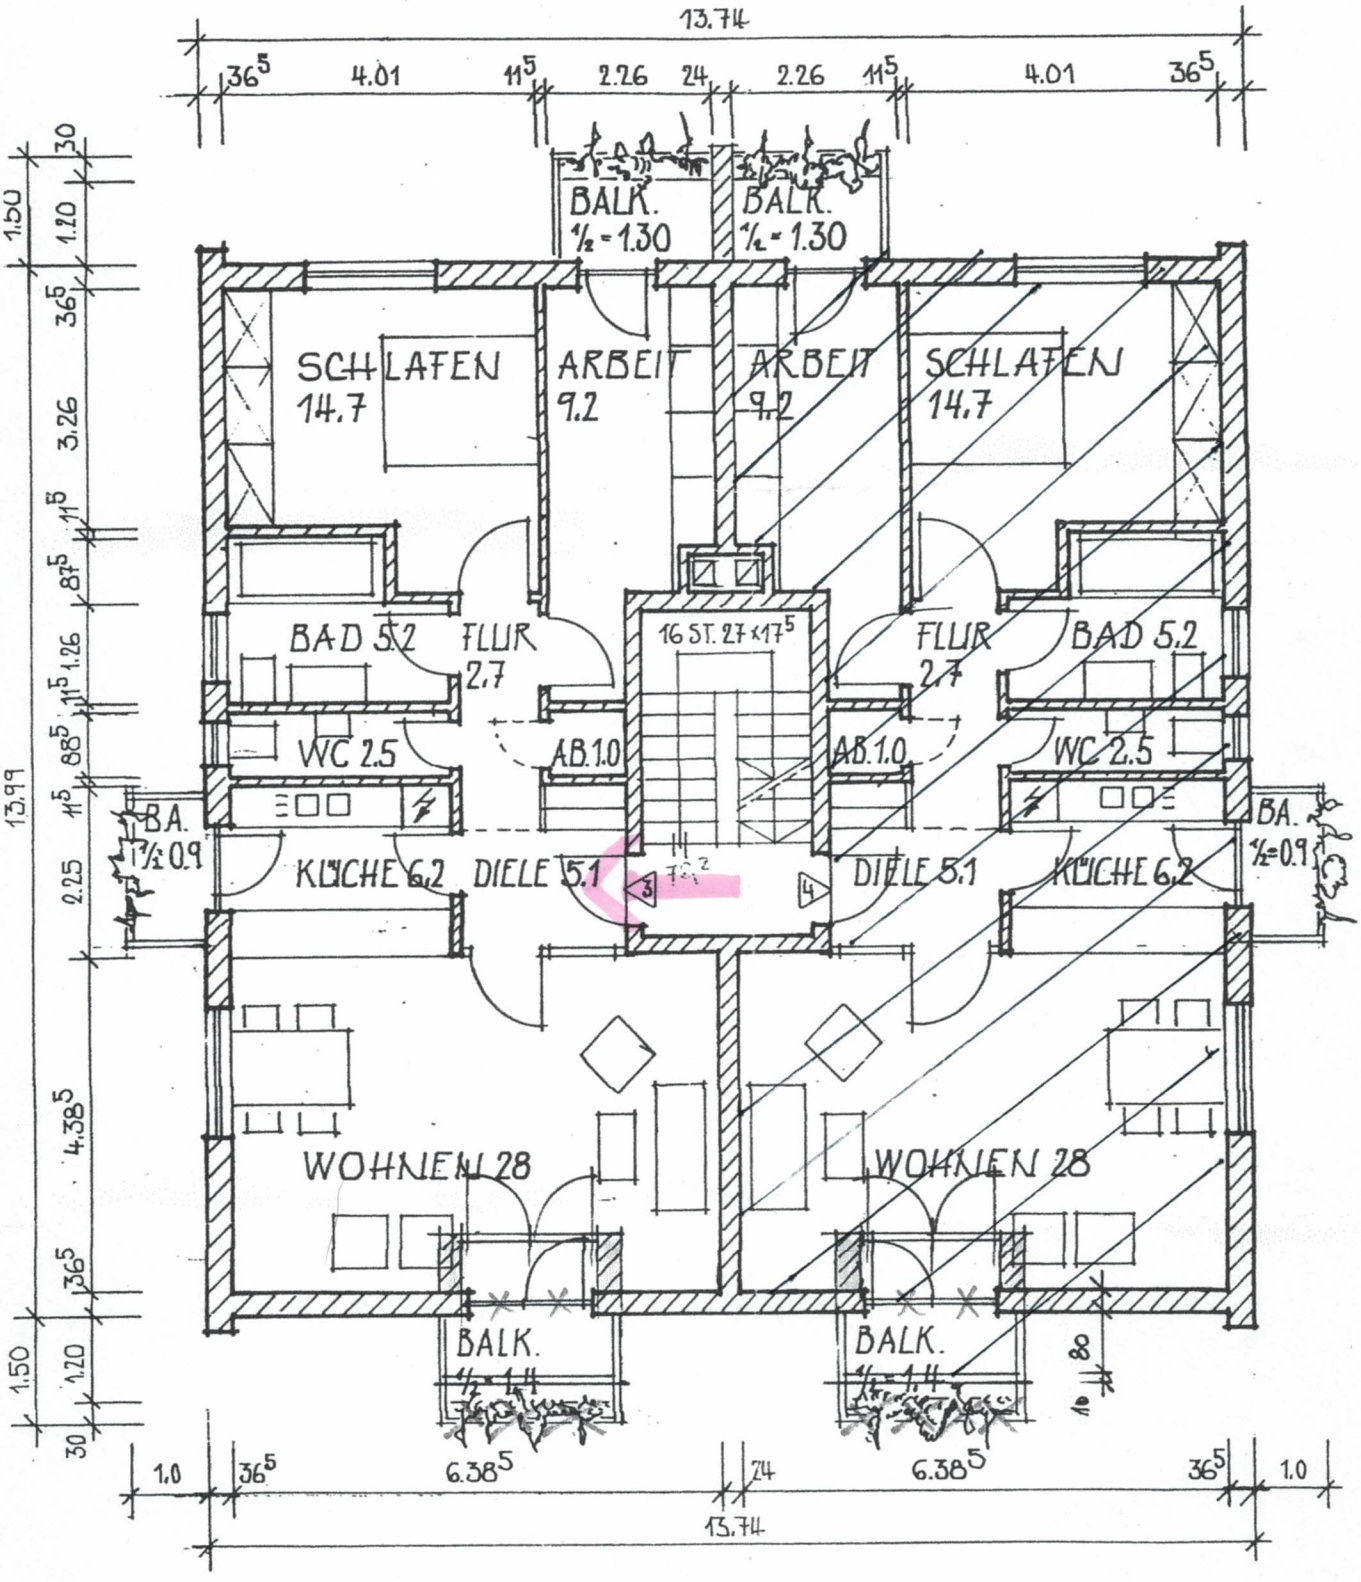
13.74
36⁵
4.01
11⁵
2.26
24
2.26
11⁵
4.01
36⁵
BALK.
½=1.30
BALK.
½=1.30
SCHLAFEN
14.7
ARBEIT
9.2
ARBEIT
9.2
SCHLAFEN
14.7
BAD 5.2
FLUR
2.7
16 ST. 27x17⁵
FLUR
2.7
BAD 5.2
WC 2.5
AB.1.0
AB.1.0
WC 2.5
BA.
½=0.9
KÜCHE 6.2
DIELE 5.1
DIELE 5.1
KÜCHE 6.2
BA.
½=0.9
WOHNEN 28
WOHNEN 28
BALK.
½=1.4
BALK.
½=1.4
13.99
1.50
1.20
30
36⁵
3.26
11⁵
87⁵
1.26
11⁵
88⁵
11⁵
2.25
4.38⁵
36⁵
1.50
1.20
30
1.0
36⁵
6.38⁵
24
6.38⁵
36⁵
1.0
13.74
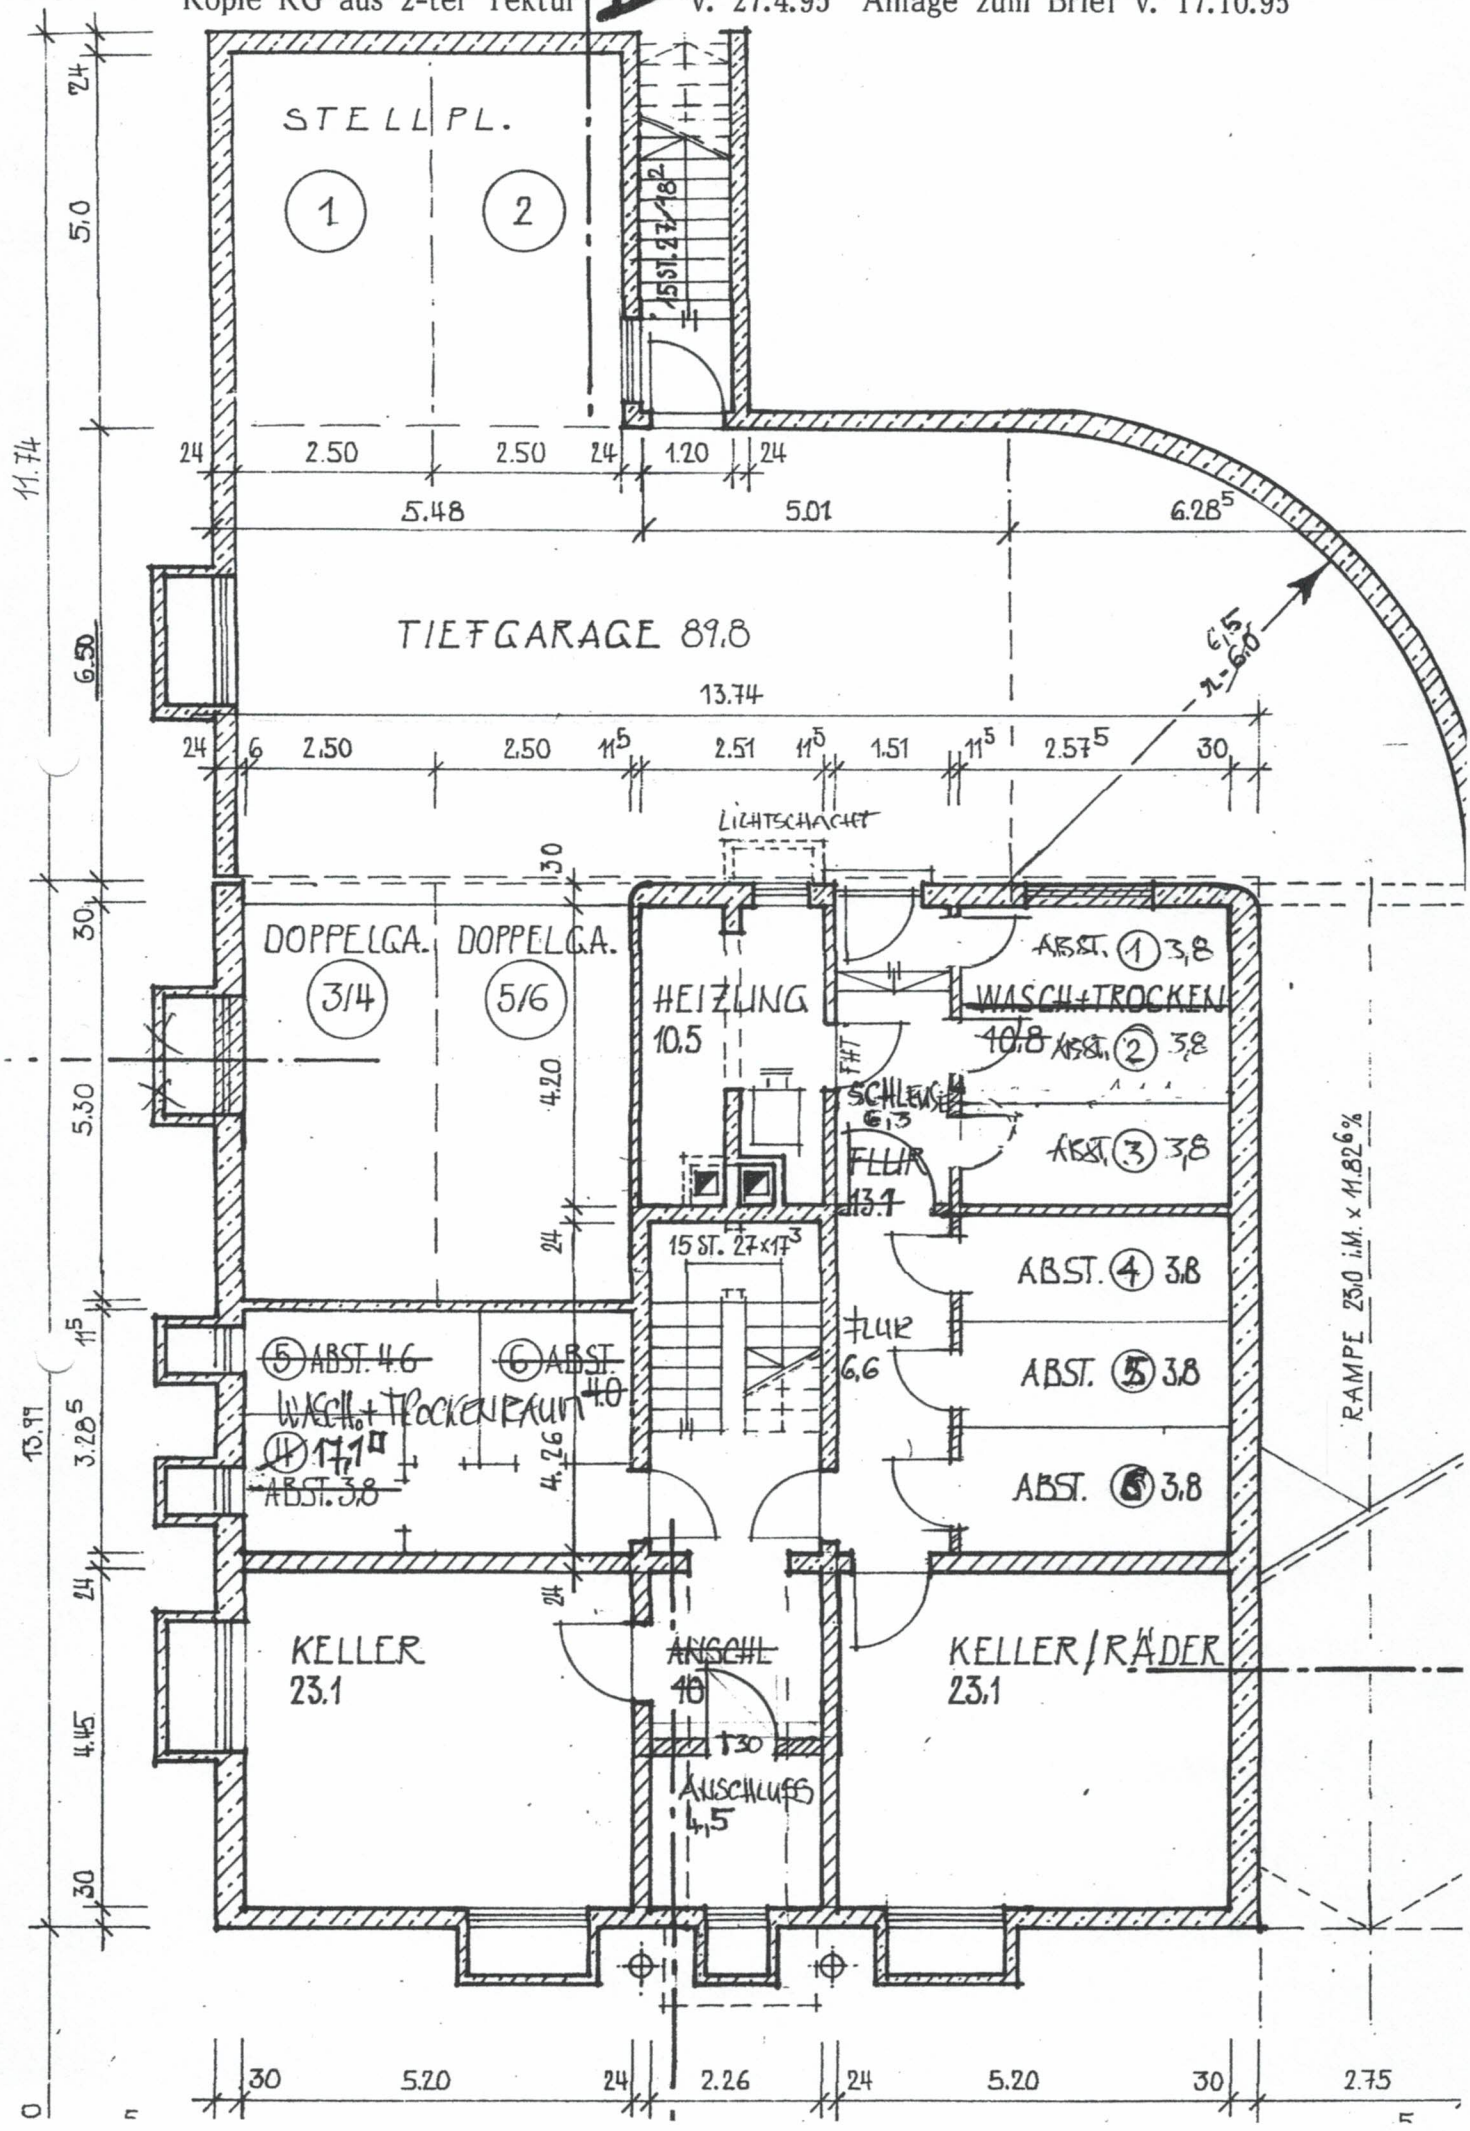
Kopie KG aus 2-ter Tektur D v. 27.4.95 Anlage zum Brief v. 17.10.95